琴浦町立保育園エアコン購入
発注仕様書

１．事業名称　　琴浦町立保育園エアコン購入

２．納入場所

番号	施設名称	住所	電話番号	設置場所	数量
１	浦安保育園	琴浦町大字下伊勢 196-3	0858-52-2720	調理室	１
２－１	逢束保育園	琴浦町大字逢束 1109	0858-52-2594	調理室	１
２－２				２歳児室	１
３	琴浦保育園	琴浦町大字赤碕 253-1	0858-55-0710	調理室	１
４－１	成美保育園	琴浦町大字佐崎 12	0858-55-1972	調理室	１
４－２				２歳児室	１
５	安田保育園	琴浦町大字湯坂 189	0858-55-0943	調理室	１

（注）詳細な設置位置については、施設管理者の各園長と協議のうえ、設置すること。

３．納入期限　　平成２３年８月３１日

４．機器詳細仕様

・以下に示す性能等と同等以上の機器を納入すること。
・納入の際に発生する取付工事、配管工事、電気工事、撤去処分、付属品等に掛かる経費はすべて受注業者の負担とする。

【機器種別：１】

納入施設番号	納入施設	設置場所	数量
１	浦安保育園	調理室	１台
２－１	逢束保育園	調理室	１台

項　目	性　能　等	備　考
形　　状	室内機　壁掛け型	
電　　源	200V　60Hz	
冷　房　能　力	5.6KW（0.7KW～5.7KW）	15～23 畳（目安）
暖　房　能　力	6.7KW（0.6KW～9.2KW）	15～18 畳（目安）

【機器種別：２】

納入施設番号	納入施設	設置場所	数量
２－２	逢束保育園	２歳児室	１台
既存機器のリプレースであり、機器の撤去及び処分含む			

項　目	性　能　等	備　考
形　　状	室内機　壁掛け型	
電　　源	200V　60Hz	
冷　房　能　力	6.3KW（0.5KW～6.4KW）	17～26 畳（目安）
暖　房　能　力	7.1KW（0.4KW～11.3KW）	16～20 畳（目安）

【機器種別：３】

納入施設番号	納入施設	設置場所	数量
３	琴浦保育園	調理室	１台

項　目	性　能　等	備　考
形　　状	室内機　厨房用天吊型	
電　　源	200V　60Hz	
冷　房　能　力	7.1KW（2.0KW～8.0KW）	
暖　房　能　力	8.0KW（2.2KW～9.0KW）	
そ　　の　　他	耐塩仕様とする	

【機器種別：４】

納入施設番号	納入施設	設置場所	数量
４－１	成美保育園	調理室	１台
５	安田保育園	調理室	１台

項　目	性　能　等	備　考
形　　状	室内機　厨房用天吊型	
電　　源	200V　60Hz	
冷　房　能　力	7.1KW（2.0KW～8.0KW）	
暖　房　能　力	8.0KW（2.2KW～9.0KW）	

【機器種別：５】

納入施設番号	納入施設	設置場所	数量
４－２	成美保育園	２歳児室	１台

項　目	性　能　等	備　考
形　　状	室内機　壁掛け型	
電　　源	200V　60Hz	
冷　房　能　力	5.6KW（0.7KW～5.7KW）	15～23 畳（目安）
暖　房　能　力	6.7KW（0.6KW～9.2KW）	15～18 畳（目安）

５．提出書類

受注者は契約後、町が指定する期日までに次のものを提出すること。

（１）見積金額の内訳明細書

（２）納入機器承認願（カタログ等機器の仕様が記してあるものを添付）

（３）実施計画書（納入スケジュール等）

（４）設置写真（設置前、設置中、設置後）

（５）取扱説明書

（６）納入完了書類（納品書等添付）

（７）その他町が必要とする書類

琴浦町立保育園エアコン購入　保育園位置図

浦安保育園見取り図

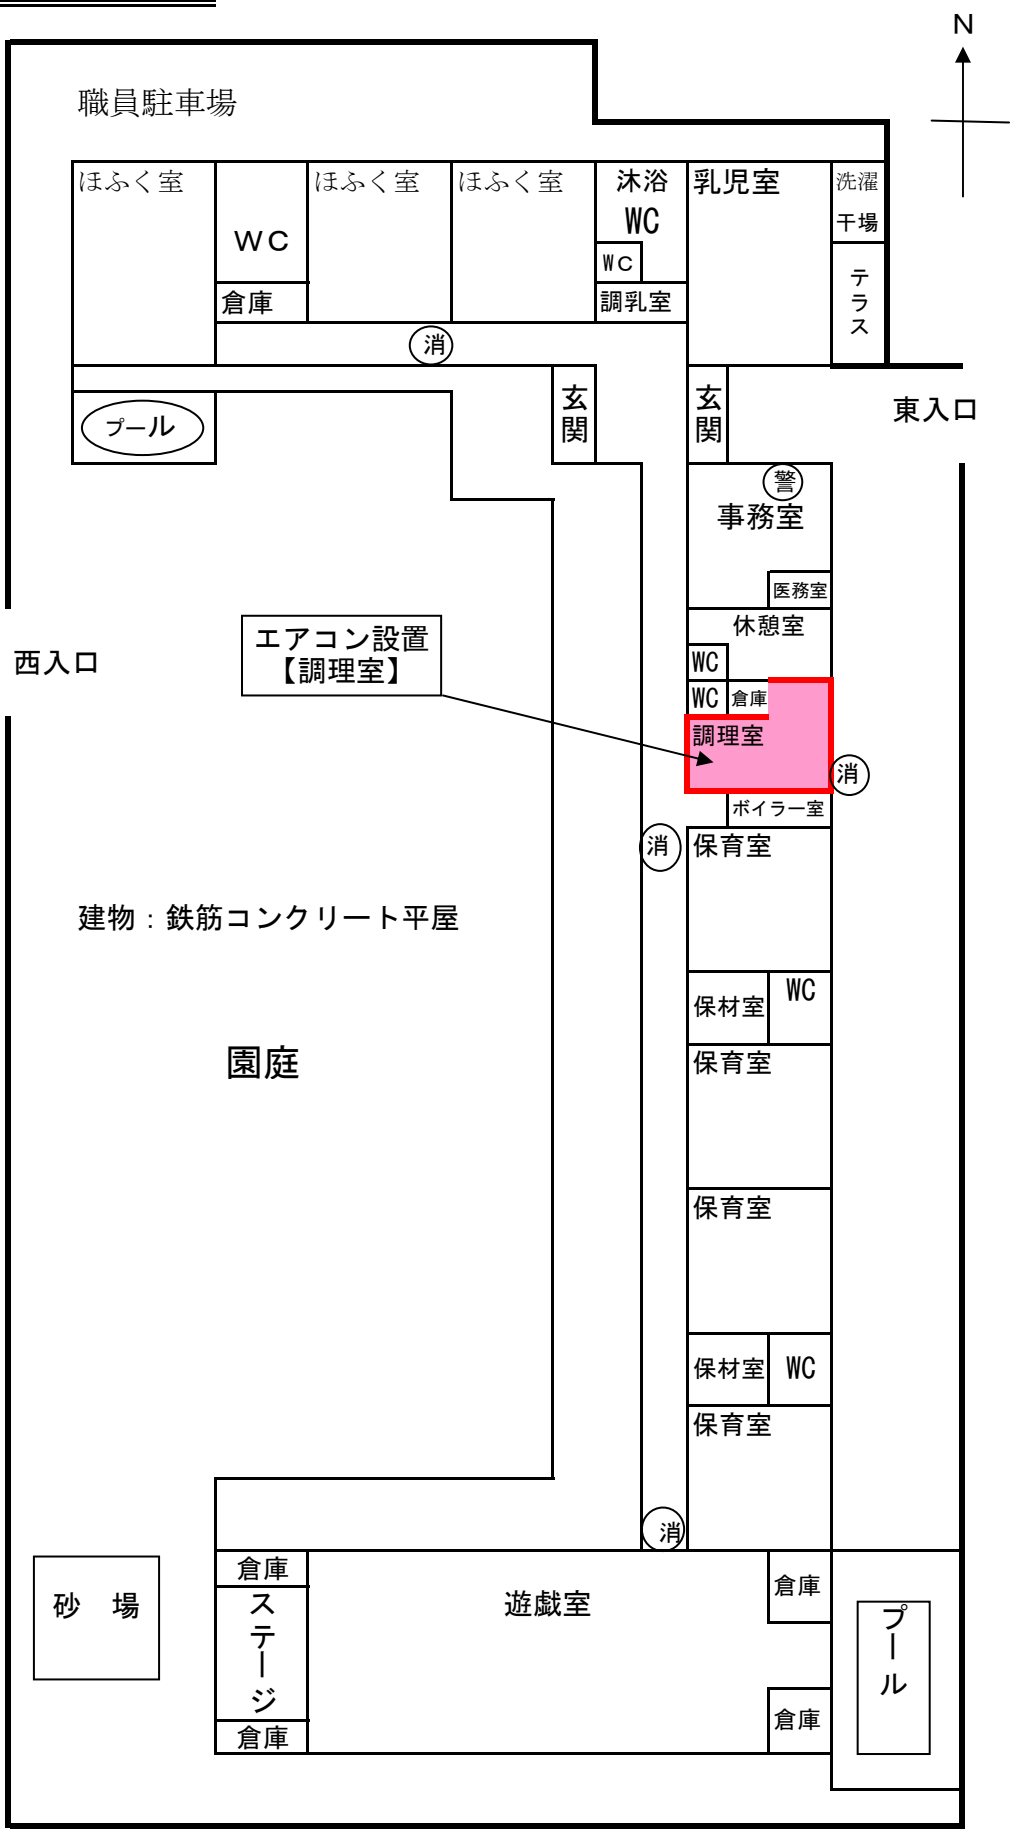
N
職員駐車場
ほふく室
WC
ほふく室
ほふく室
沐浴
WC
WC
乳児室
洗濯
干場
テラス
倉庫
調乳室
消
プール
玄関
玄関
東入口
警
事務室
医務室
休憩室
西入口
エアコン設置
【調理室】
WC
WC
倉庫
調理室
消
ボイラー室
消
保育室
建物：鉄筋コンクリート平屋
保材室
WC
園庭
保育室
保育室
保材室
WC
保育室
消
砂　場
倉庫
ステージ
倉庫
遊戯室
倉庫
倉庫
プール

逢束保育園見取り図

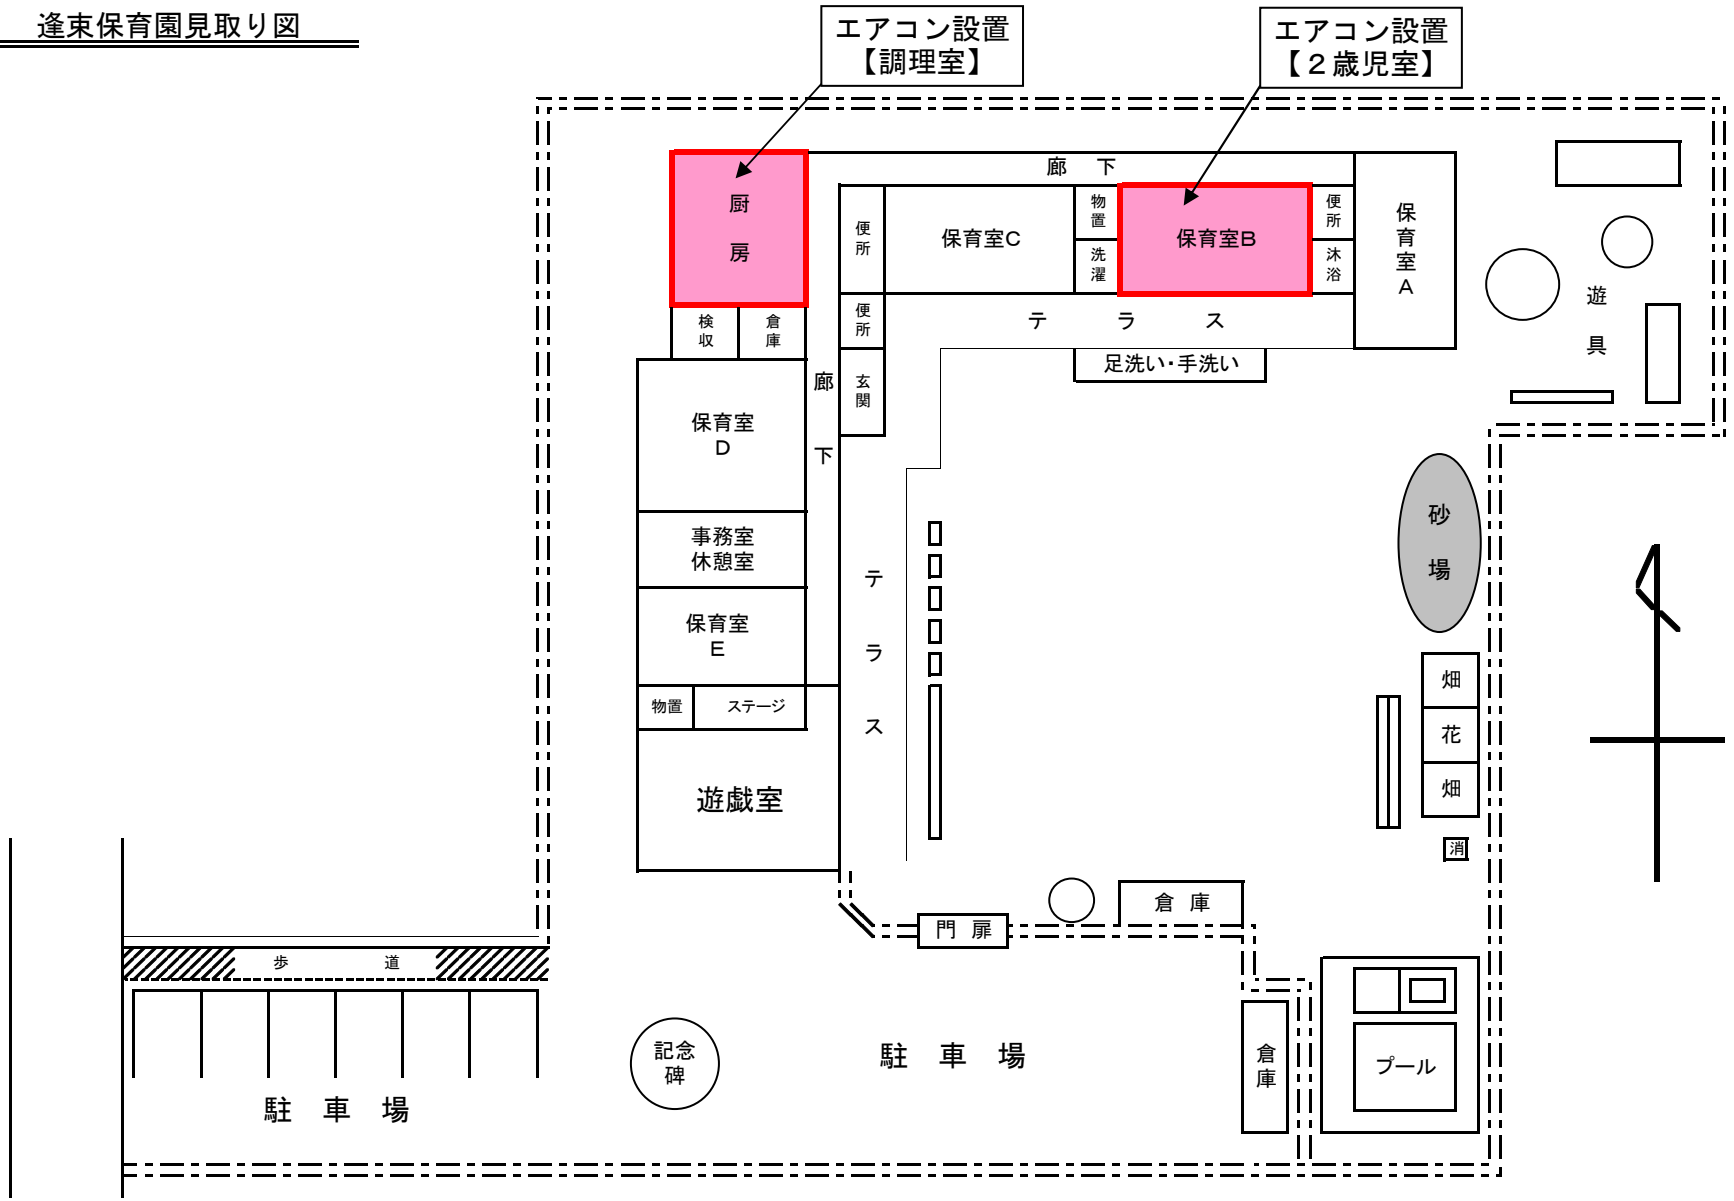
エアコン設置
【調理室】
エアコン設置
【２歳児室】
厨
房
検収
倉庫
廊　下
便所
保育室C
物置
洗濯
保育室B
便所
沐浴
保育室
A
便所
玄関
テ　ラ　ス
足洗い・手洗い
遊
具
廊
下
保育室
D
事務室
休憩室
保育室
E
物置
ステージ
遊戯室
テ
ラ
ス
砂
場
畑
花
畑
消
倉　庫
門　扉
歩　道
駐　車　場
記念
碑
駐　車　場
倉
庫
プール

琴浦保育園見取り図

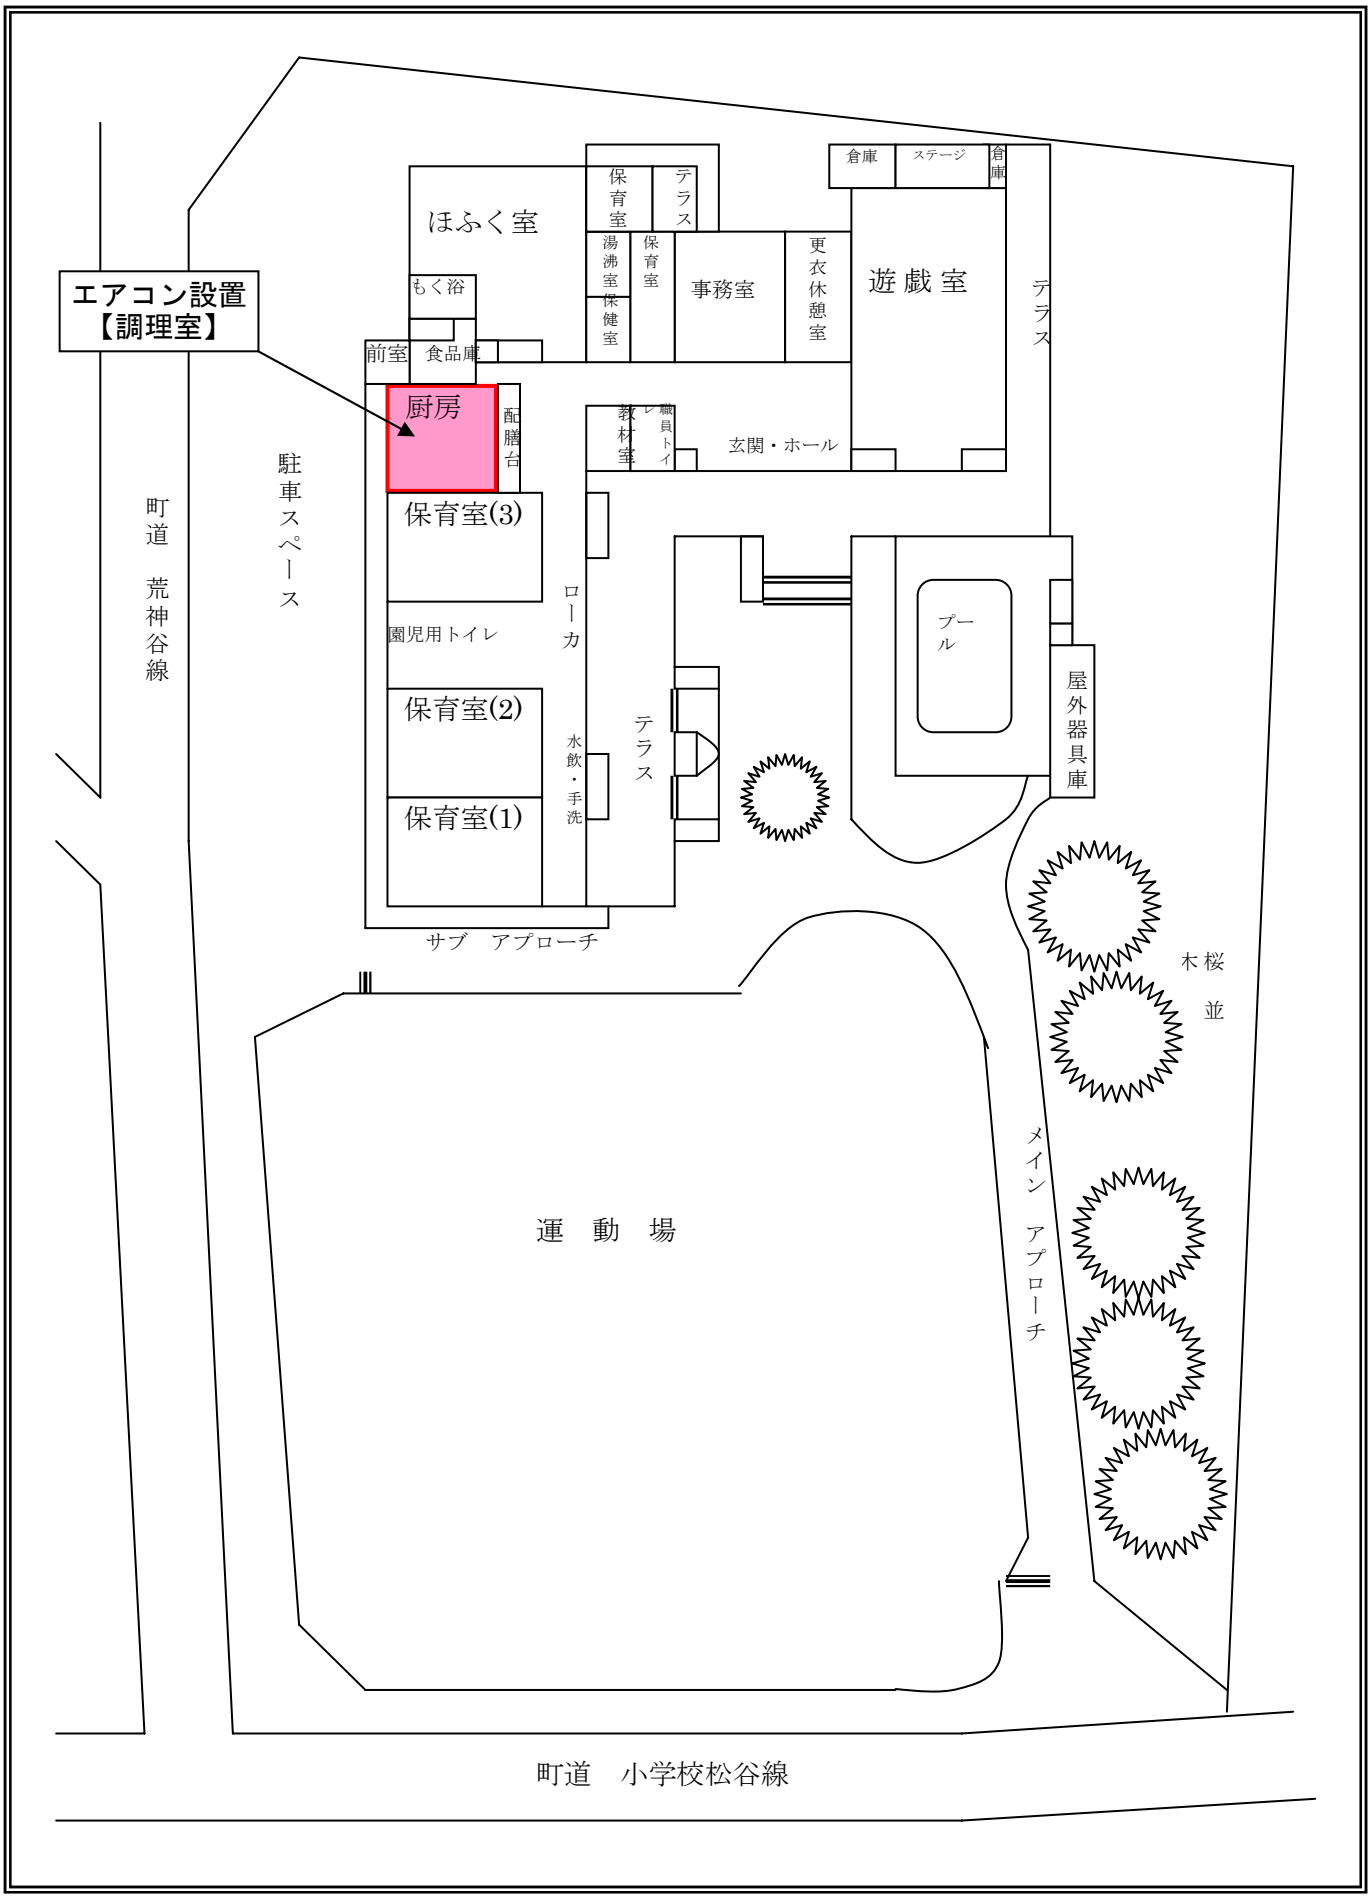
エアコン設置
【調理室】
ほふく室
保育室
テラス
倉庫
ステージ
倉庫
湯沸室
保育室
事務室
更衣休憩室
遊戯室
もく浴
保健室
テラス
前室
食品庫
厨房
配膳台
教材室
職員トイレ
玄関・ホール
駐車スペース
町道 荒神谷線
保育室(3)
ローカ
園児用トイレ
プール
屋外器具庫
保育室(2)
水飲・手洗
テラス
保育室(1)
サブ アプローチ
木桜並
運動場
メイン アプローチ
町道 小学校松谷線

成美保育園見取り図

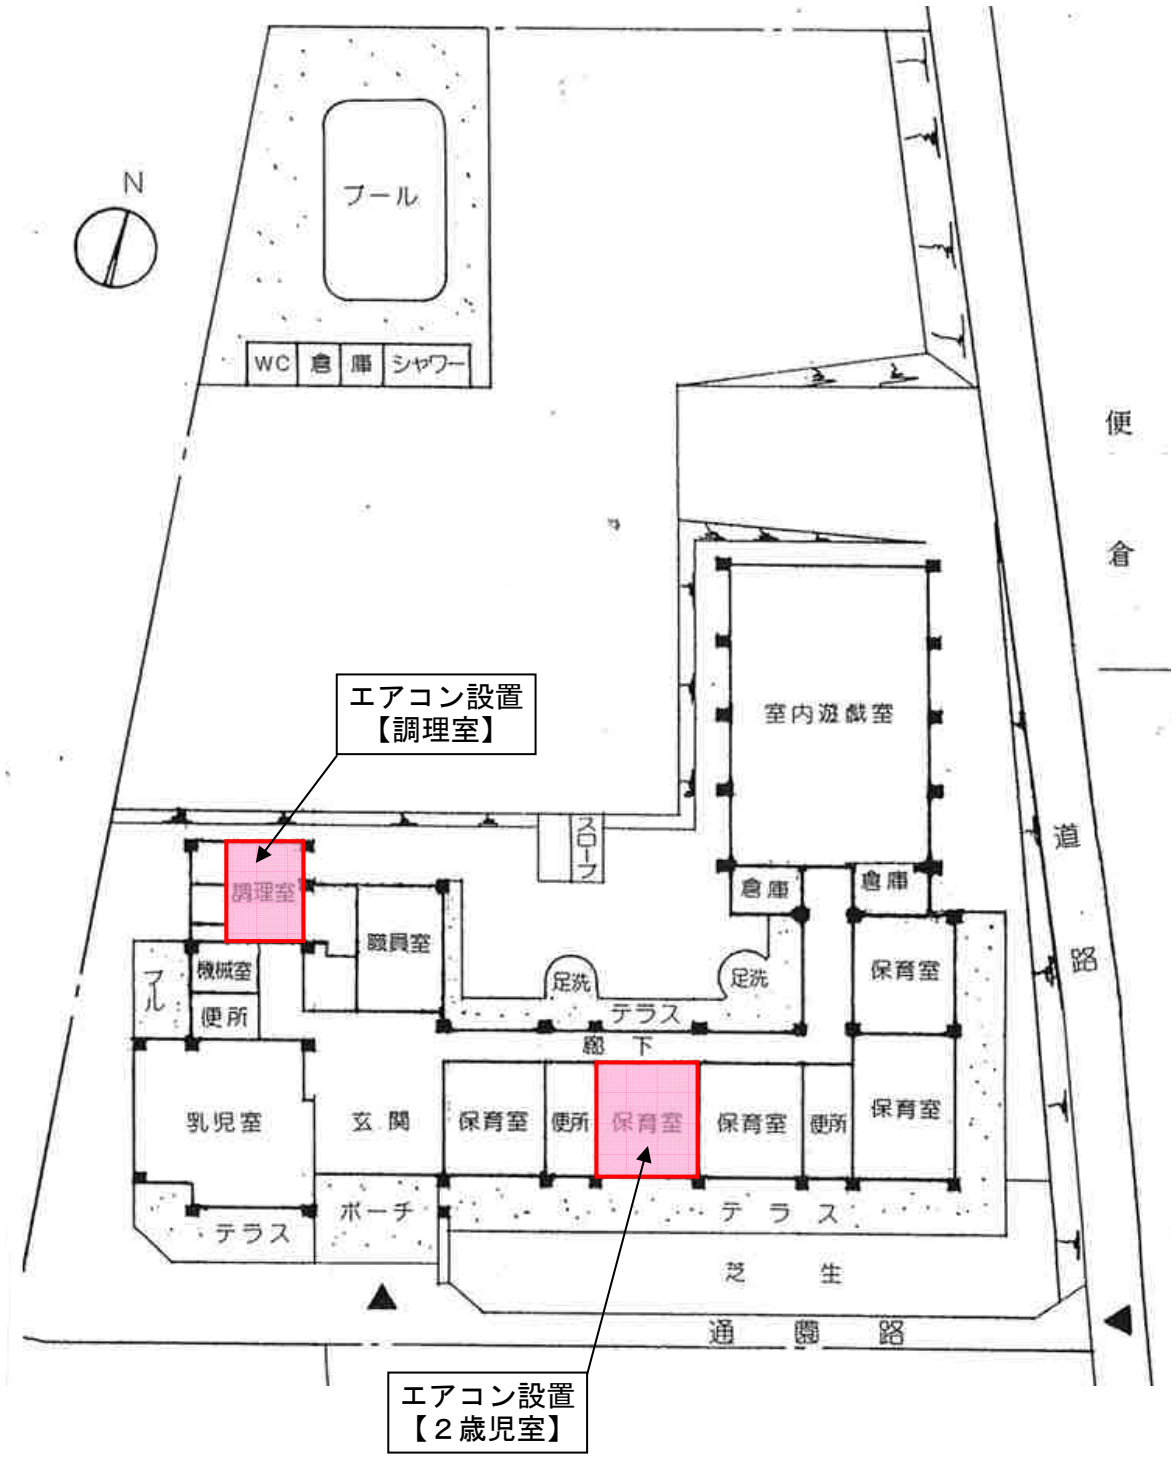
N
プール
WC
倉庫
シャワー
便倉
道路
エアコン設置
【調理室】
室内遊戯室
スロープ
調理室
倉庫
倉庫
職員室
機械室
便所
プール
足洗
足洗
テラス
廊下
保育室
乳児室
玄関
保育室
便所
保育室
保育室
便所
保育室
テラス
ポーチ
テラス
芝生
通園路
エアコン設置
【２歳児室】

安田保育園見取り図

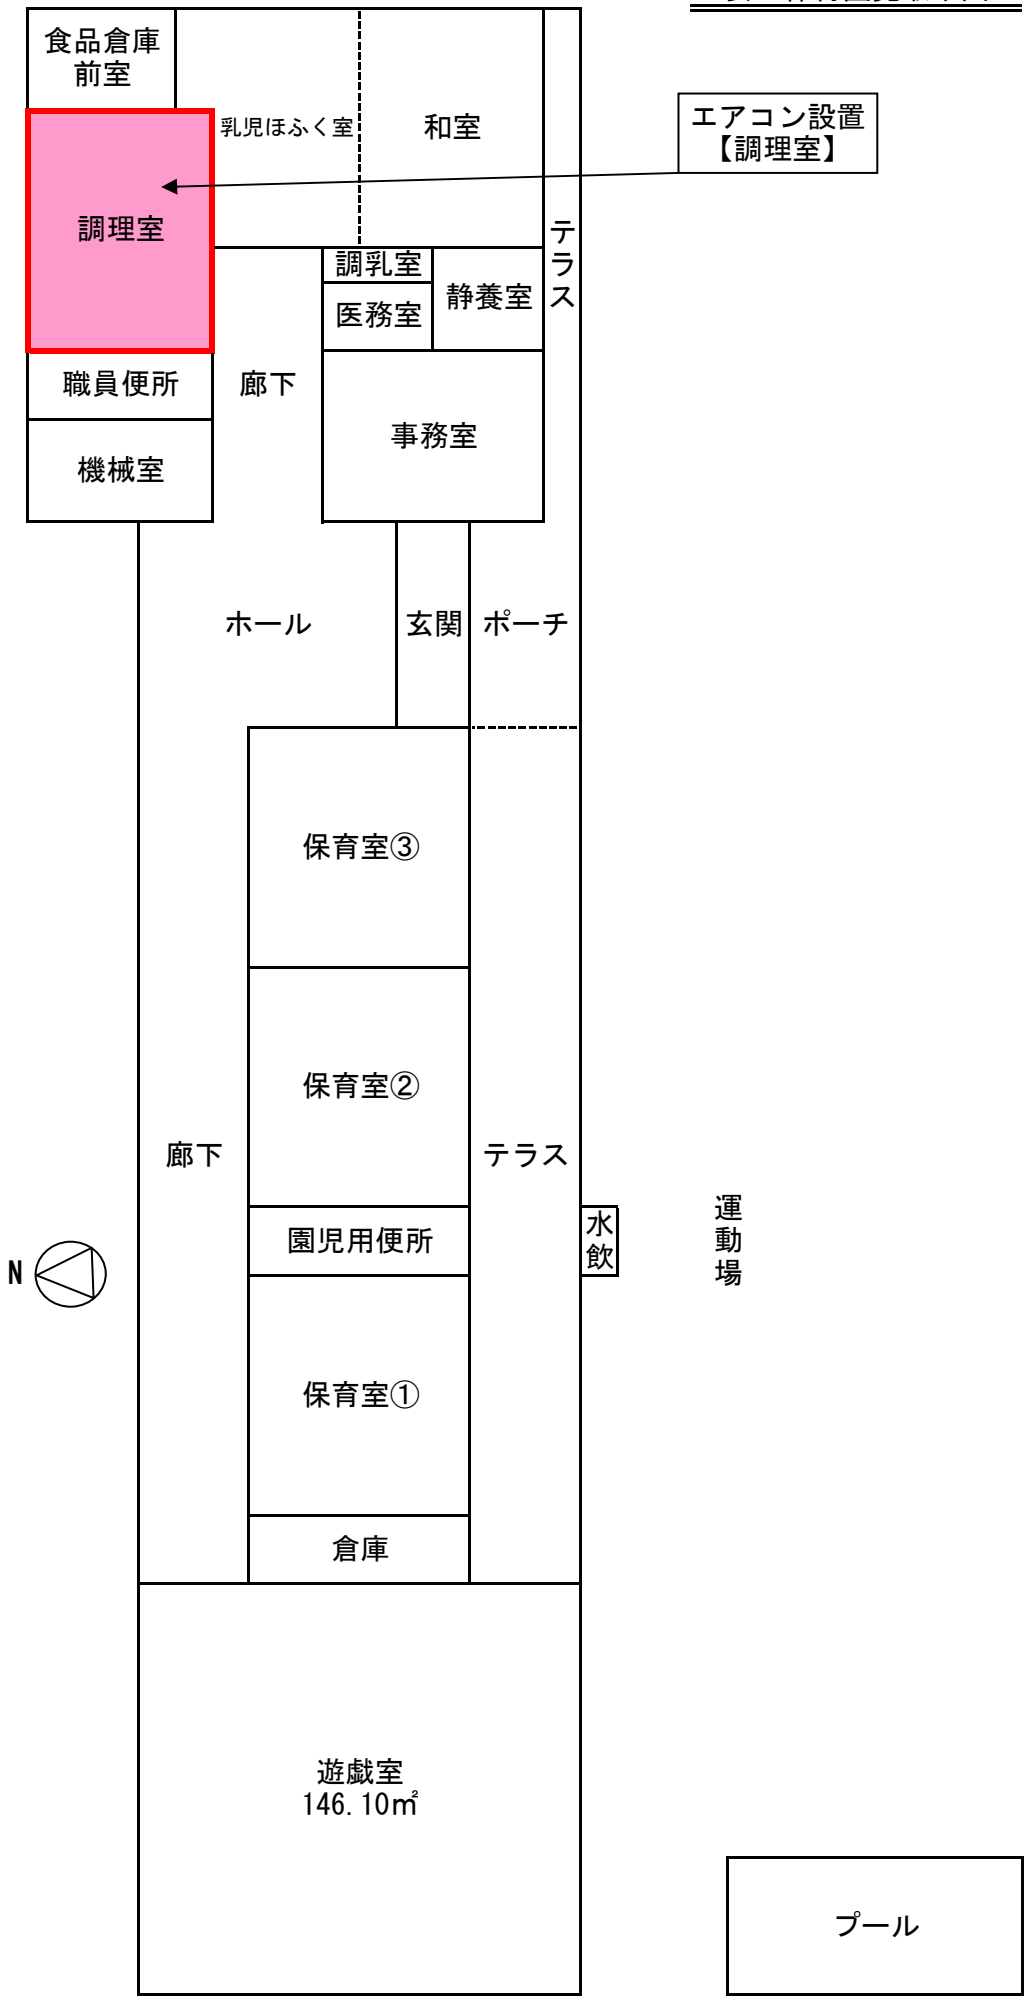
食品倉庫
前室
乳児ほふく室
和室
エアコン設置
【調理室】
調理室
テラス
調乳室
医務室
静養室
職員便所
廊下
事務室
機械室
ホール
玄関
ポーチ
保育室③
保育室②
廊下
テラス
園児用便所
水飲
運動場
N
保育室①
倉庫
遊戯室
146.10㎡
プール